






Blick auf das Talwasser und die ehemaligen Gewächshäuser




REFERENZ ZUR STREUOBSTWIESE

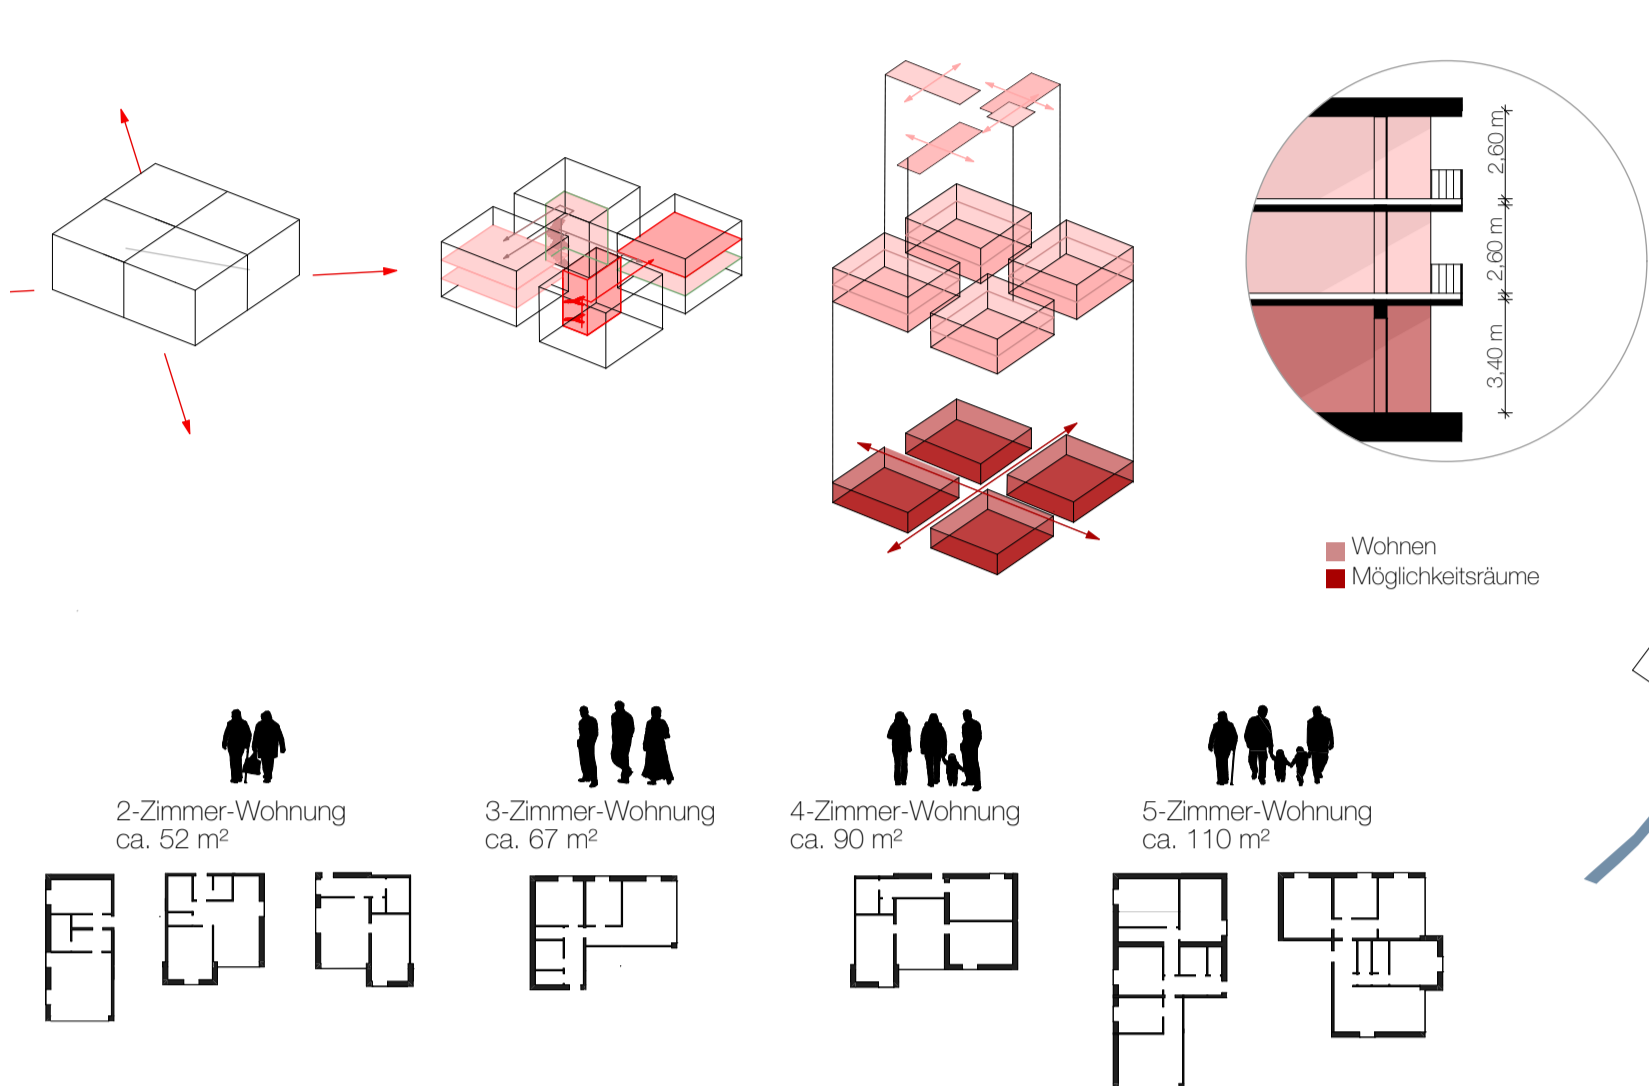

GEBÄUDEAUFBAU




RAUMPROGRAMM

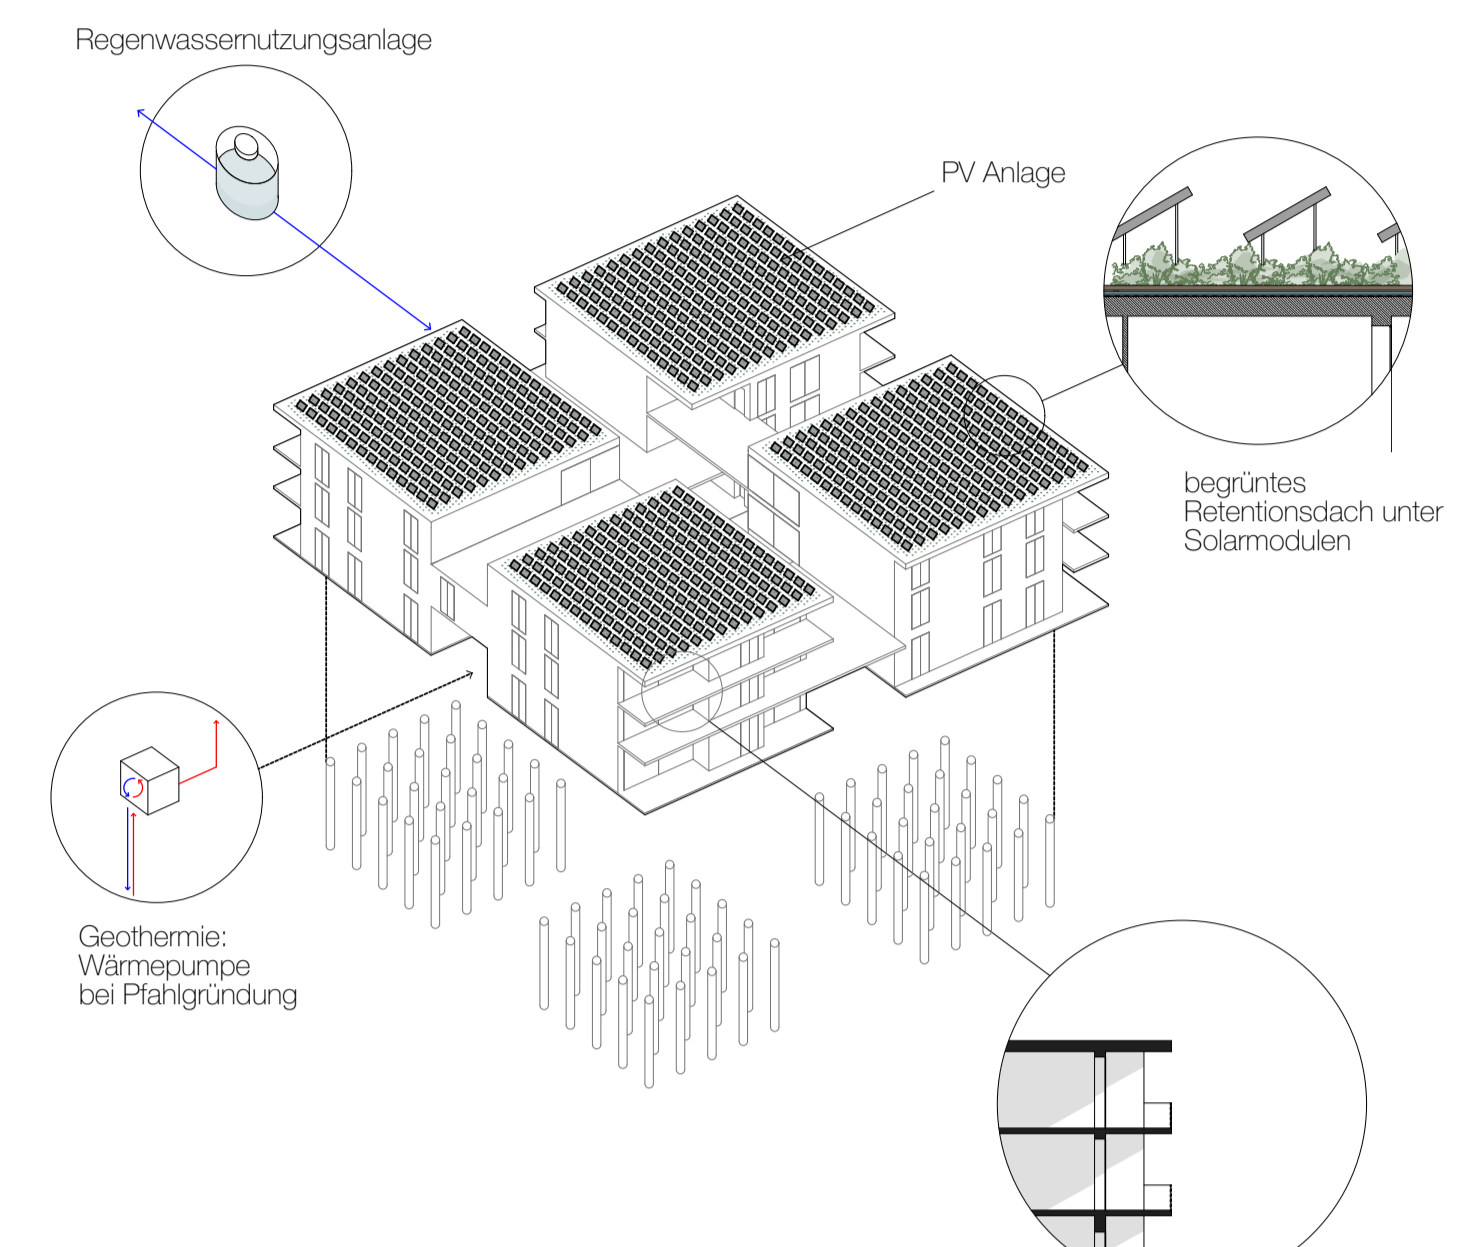

ENERGIE UND NACHHALTIGKEIT



GRUNDRISS EG; MOGLICHKEITSRÄUME (HIER LINKS NACH RECHTS: CAFE, COWORKING, TAGESPFLEGE; KINDERBETREUUNG) | 1:100

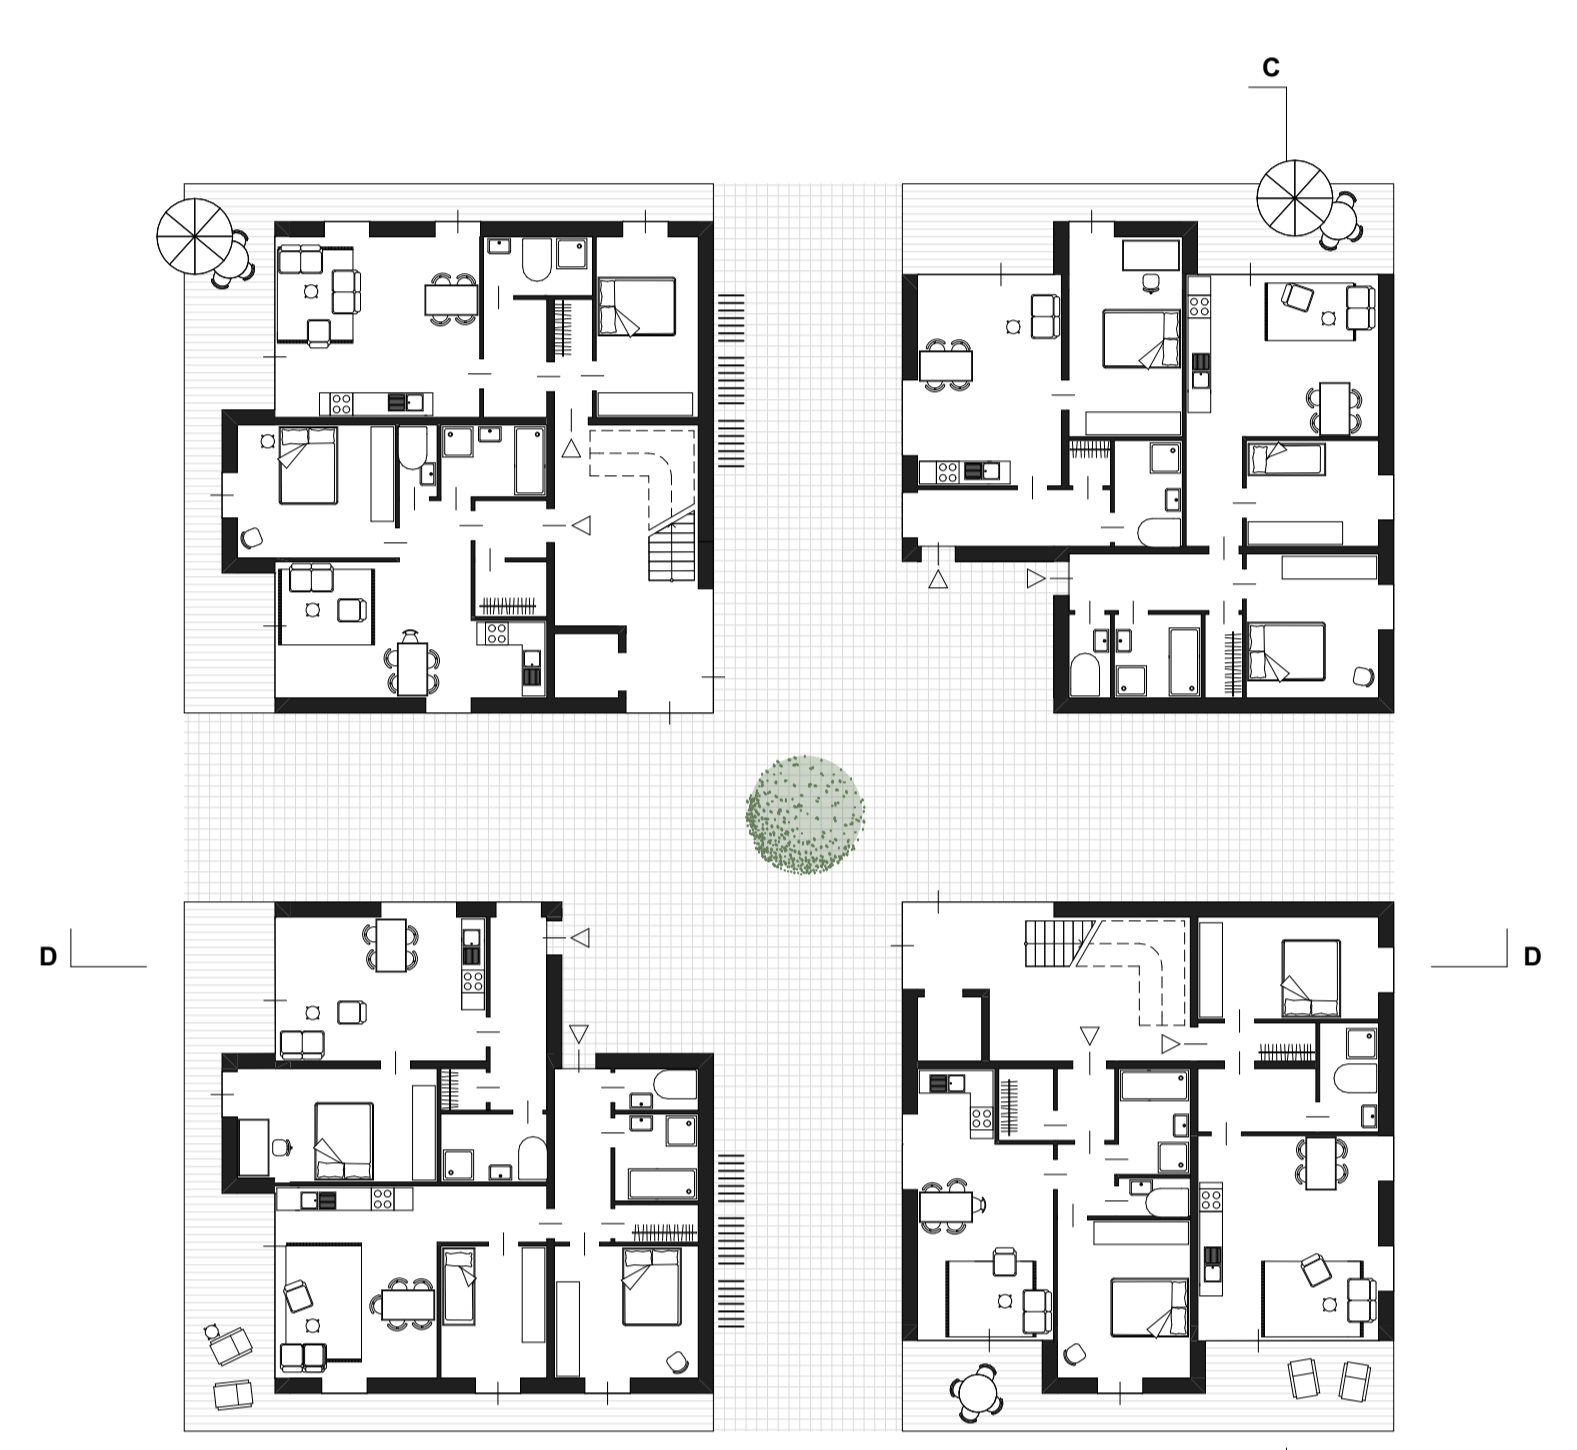

GRUNDRISS EG; WOHNUNGSNUTZUNG | 1:1200




GRUNDRISS 1. OG | 1:1200



GRUNDRISS 2. OG | 1:1200



SCHNITT CC | 1:100

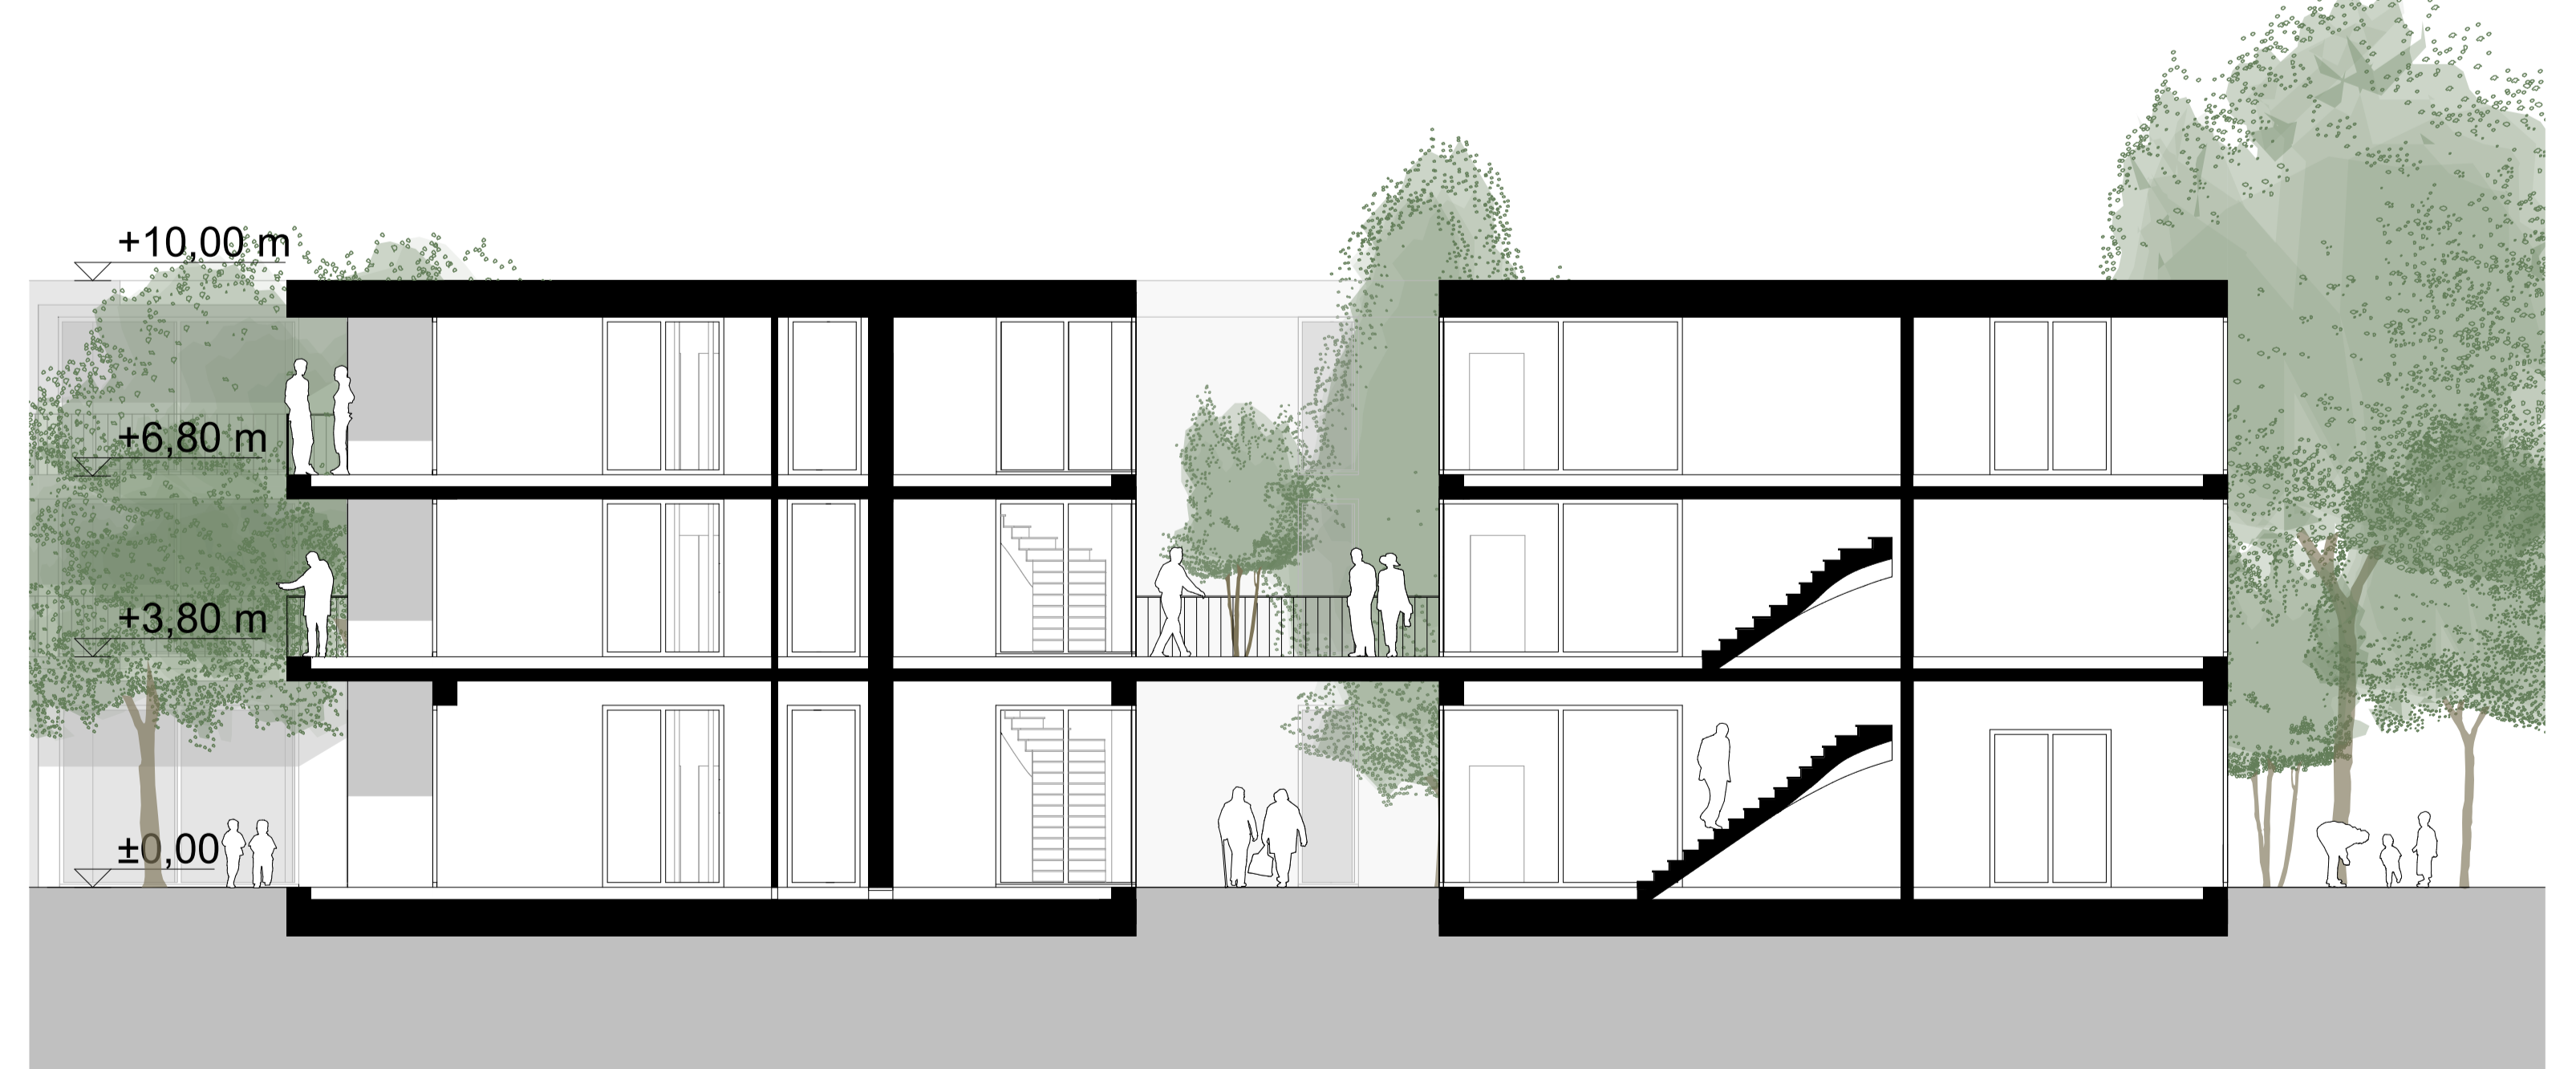

SCHNITT DD | 1:100



ANSICHT CC | 1:100



ANSICHT DD | 1:100